




Visualisierung Nordwestfassade




Grundriss Erdgeschoss



Grundriss Regelgeschoss (1. & 2. Obergeschoss)

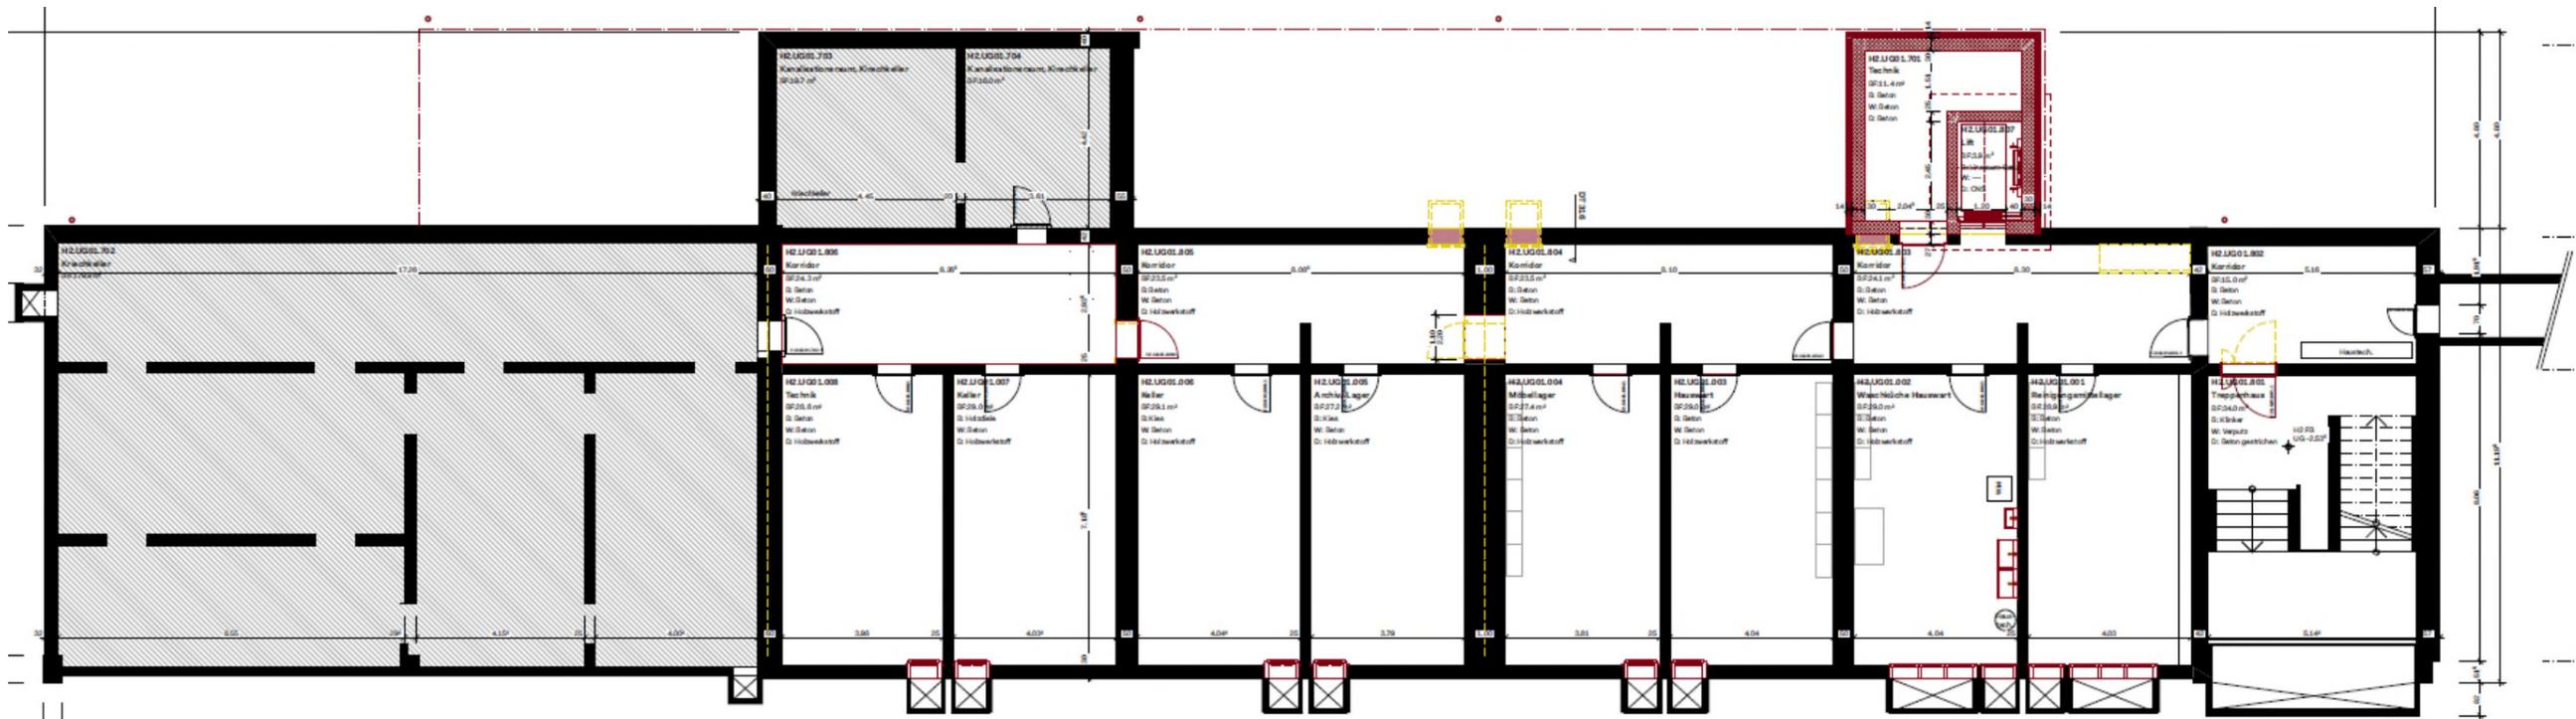


Grundriss Untergeschoss

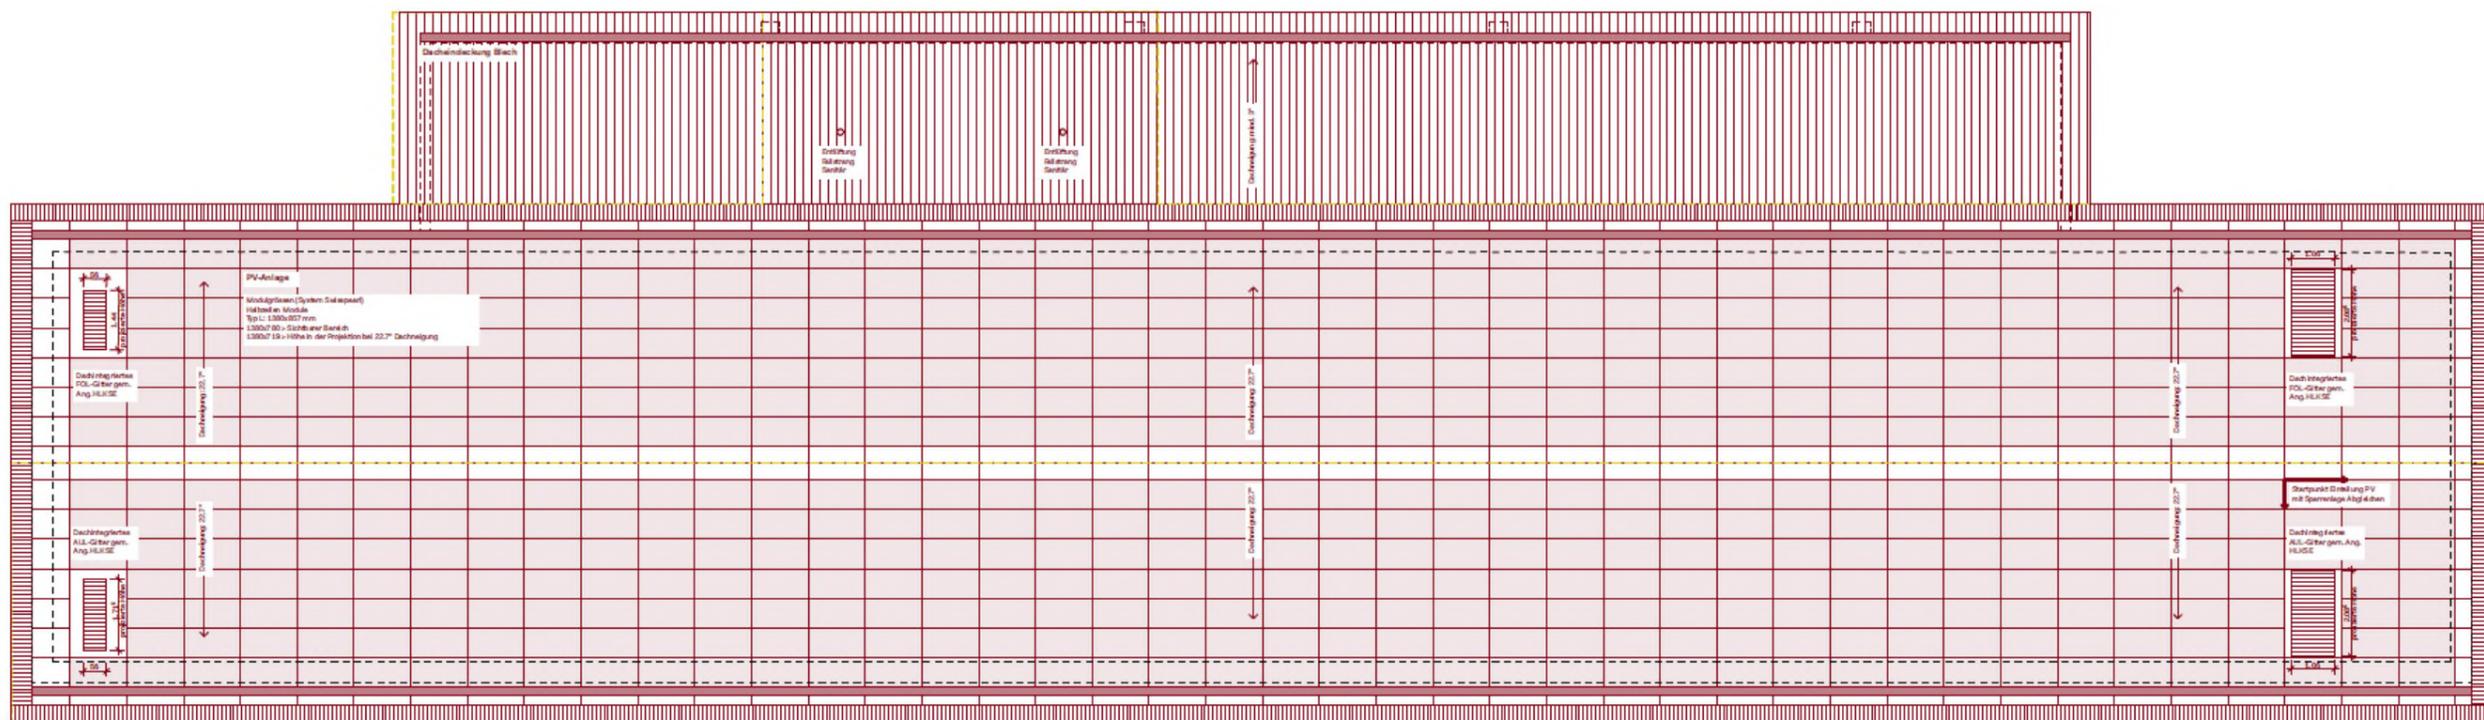

Dachaufsicht




Längsschnitt

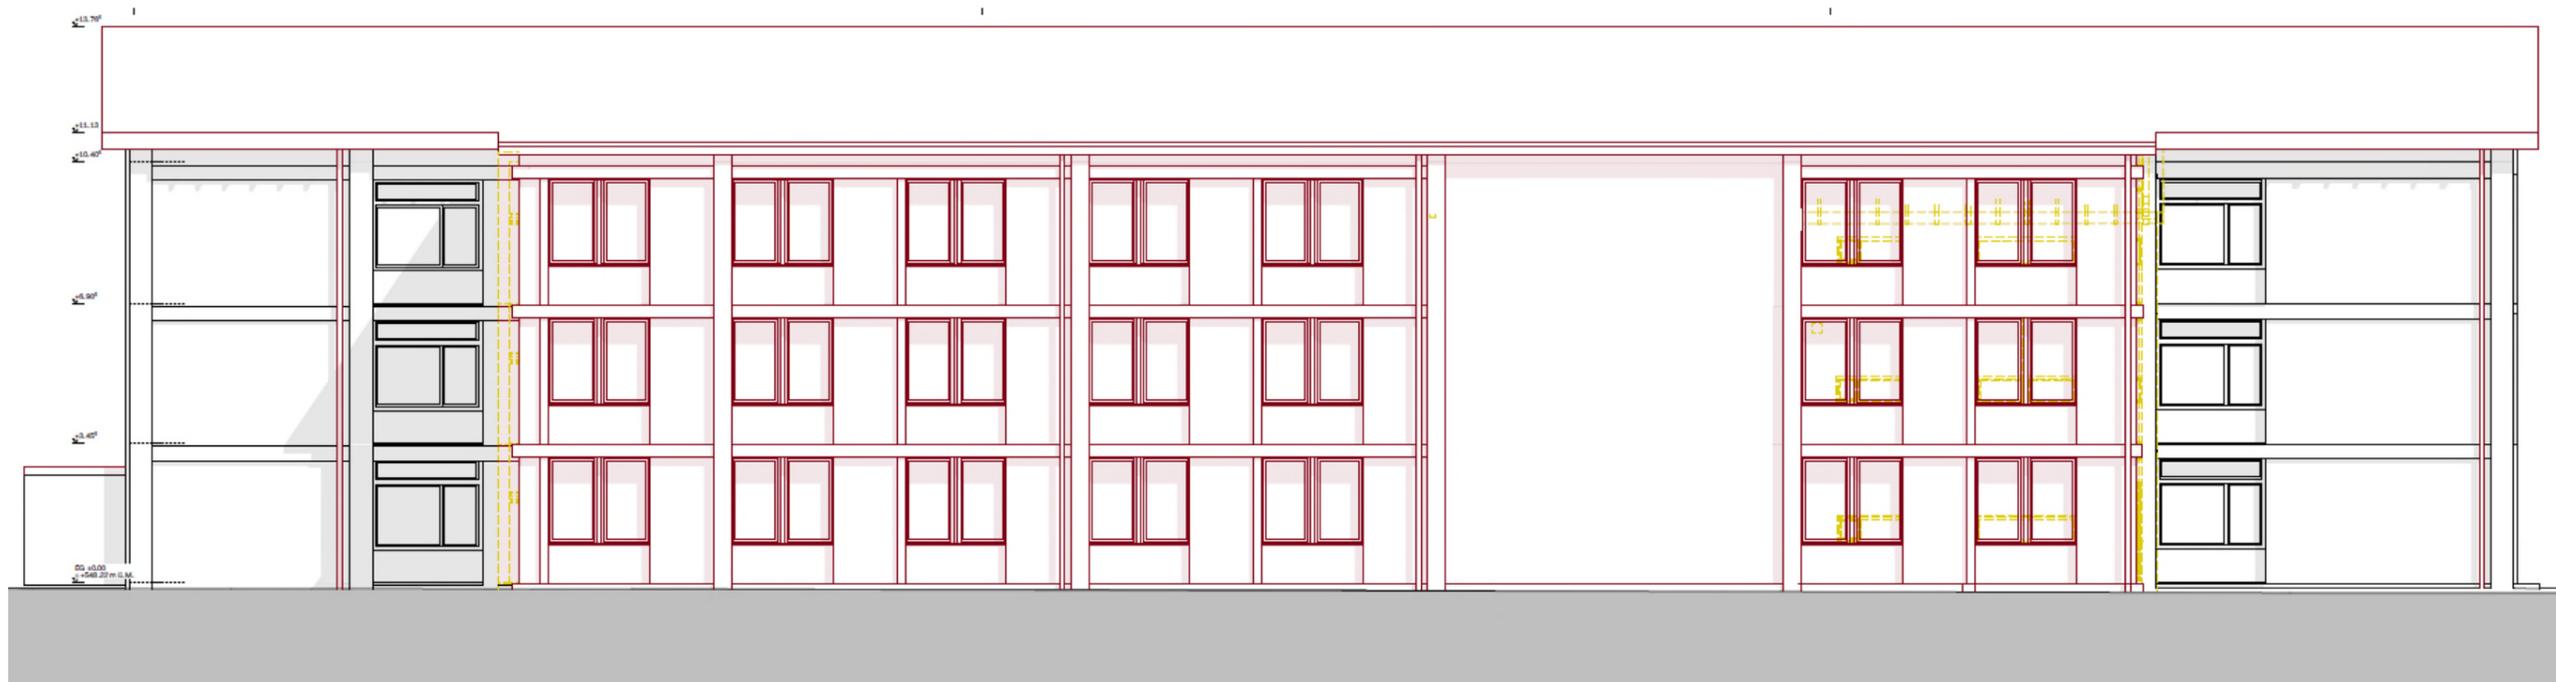


Nordwestfassade



Südostfassade

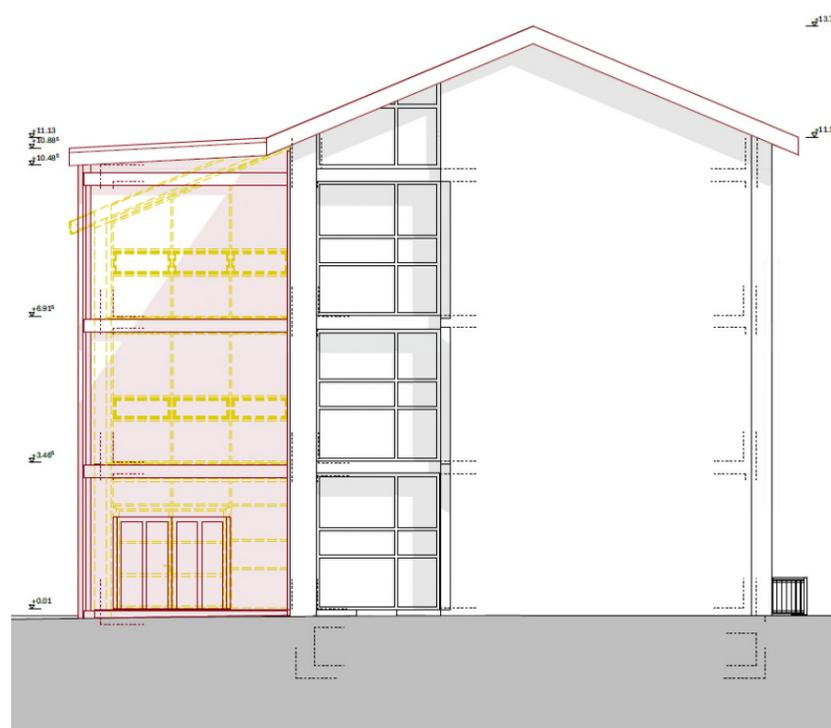

Südwestfassade

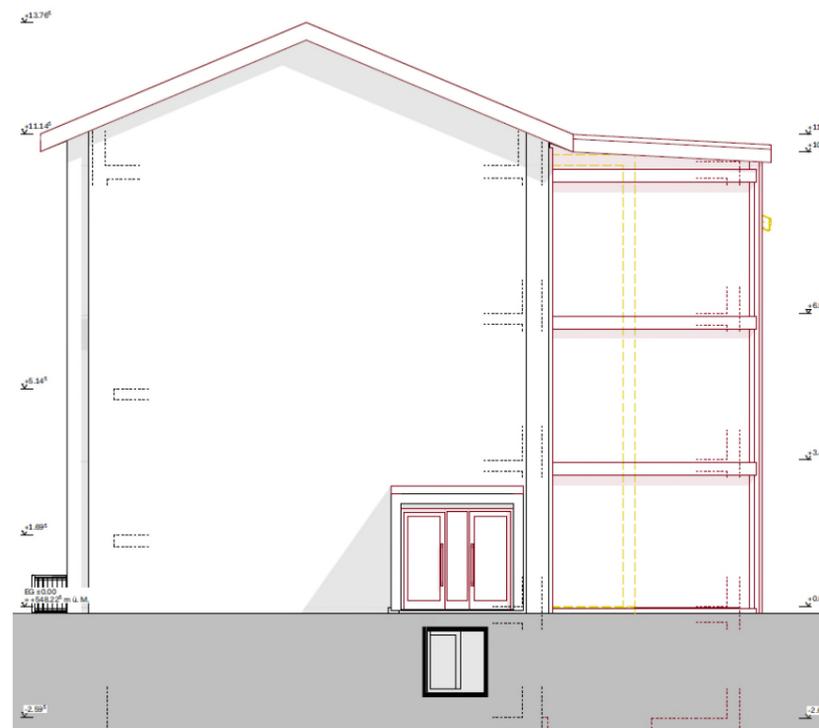

Nordostfassade



Querschnitt