




Grundriss Tiefparterre

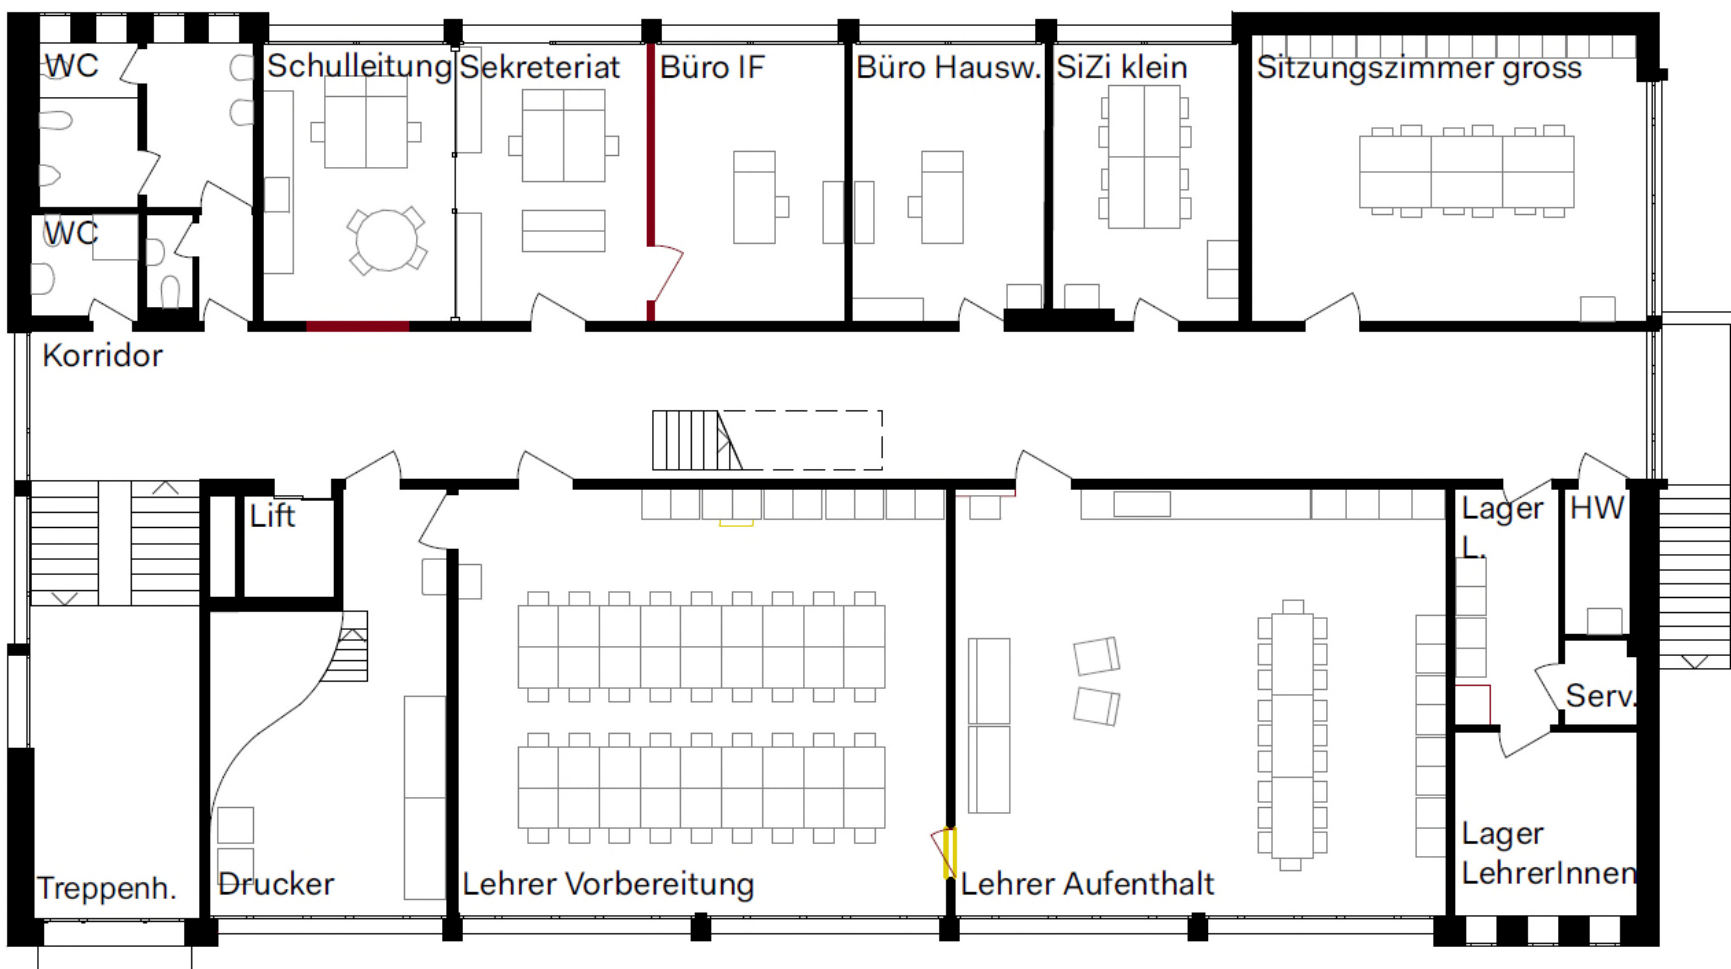

Grundriss Hochparterre

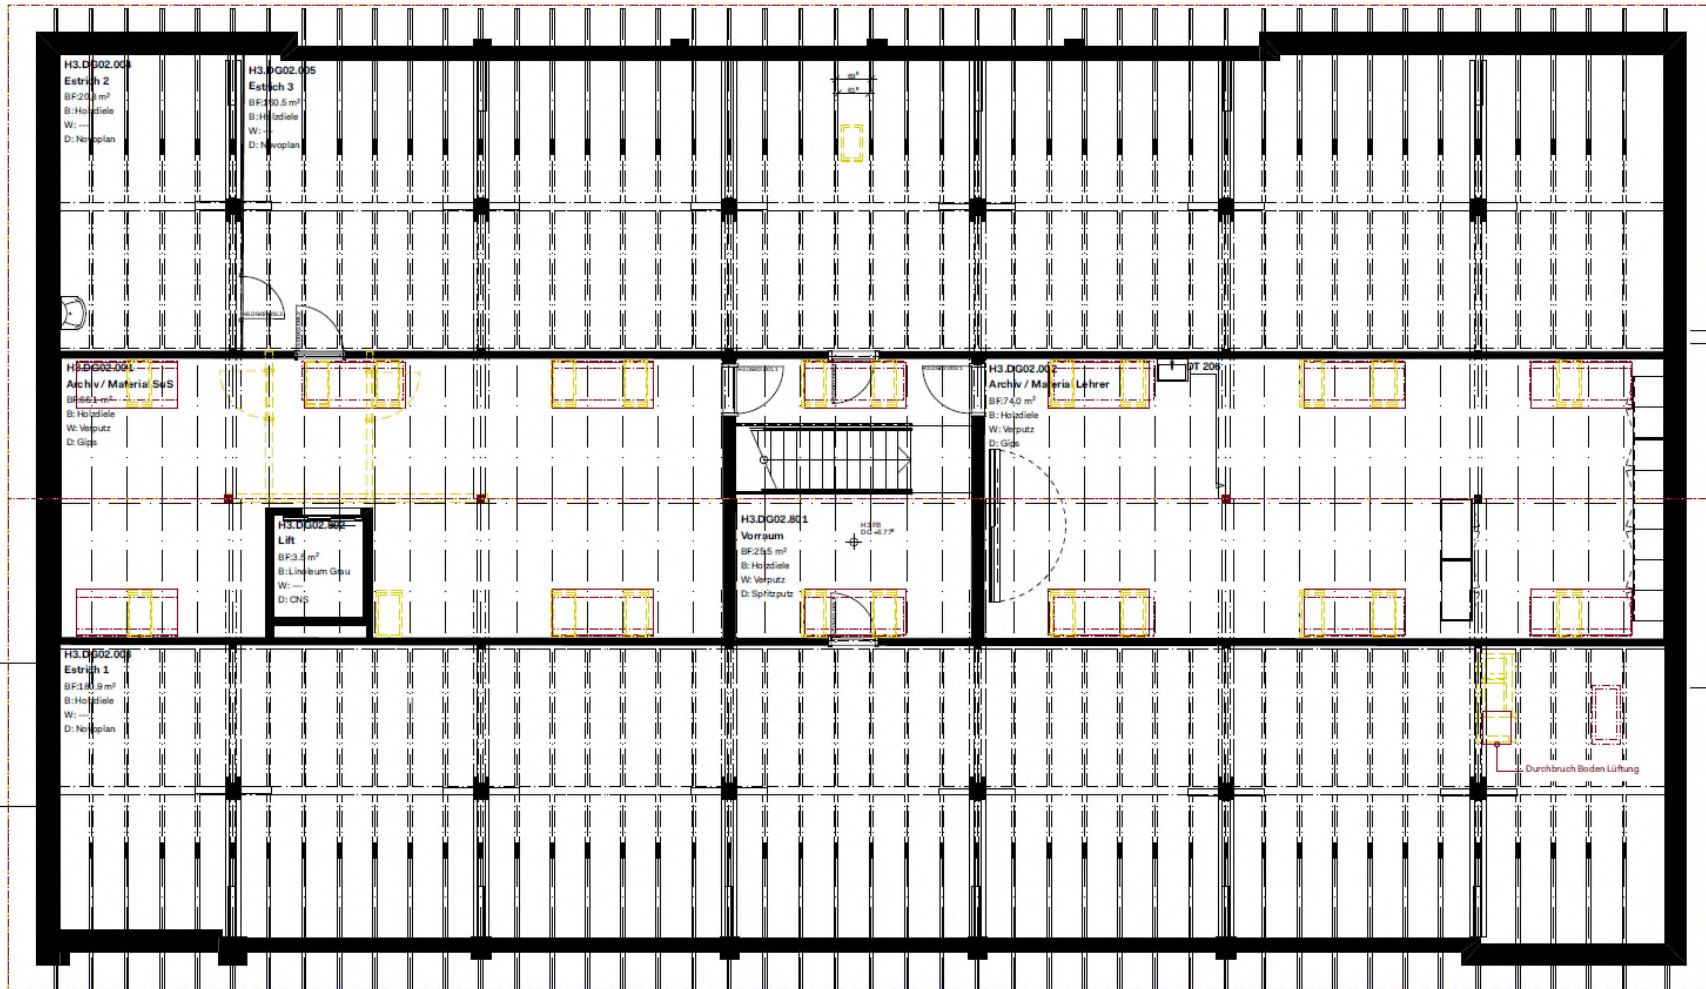

Grundriss Dachgeschoss

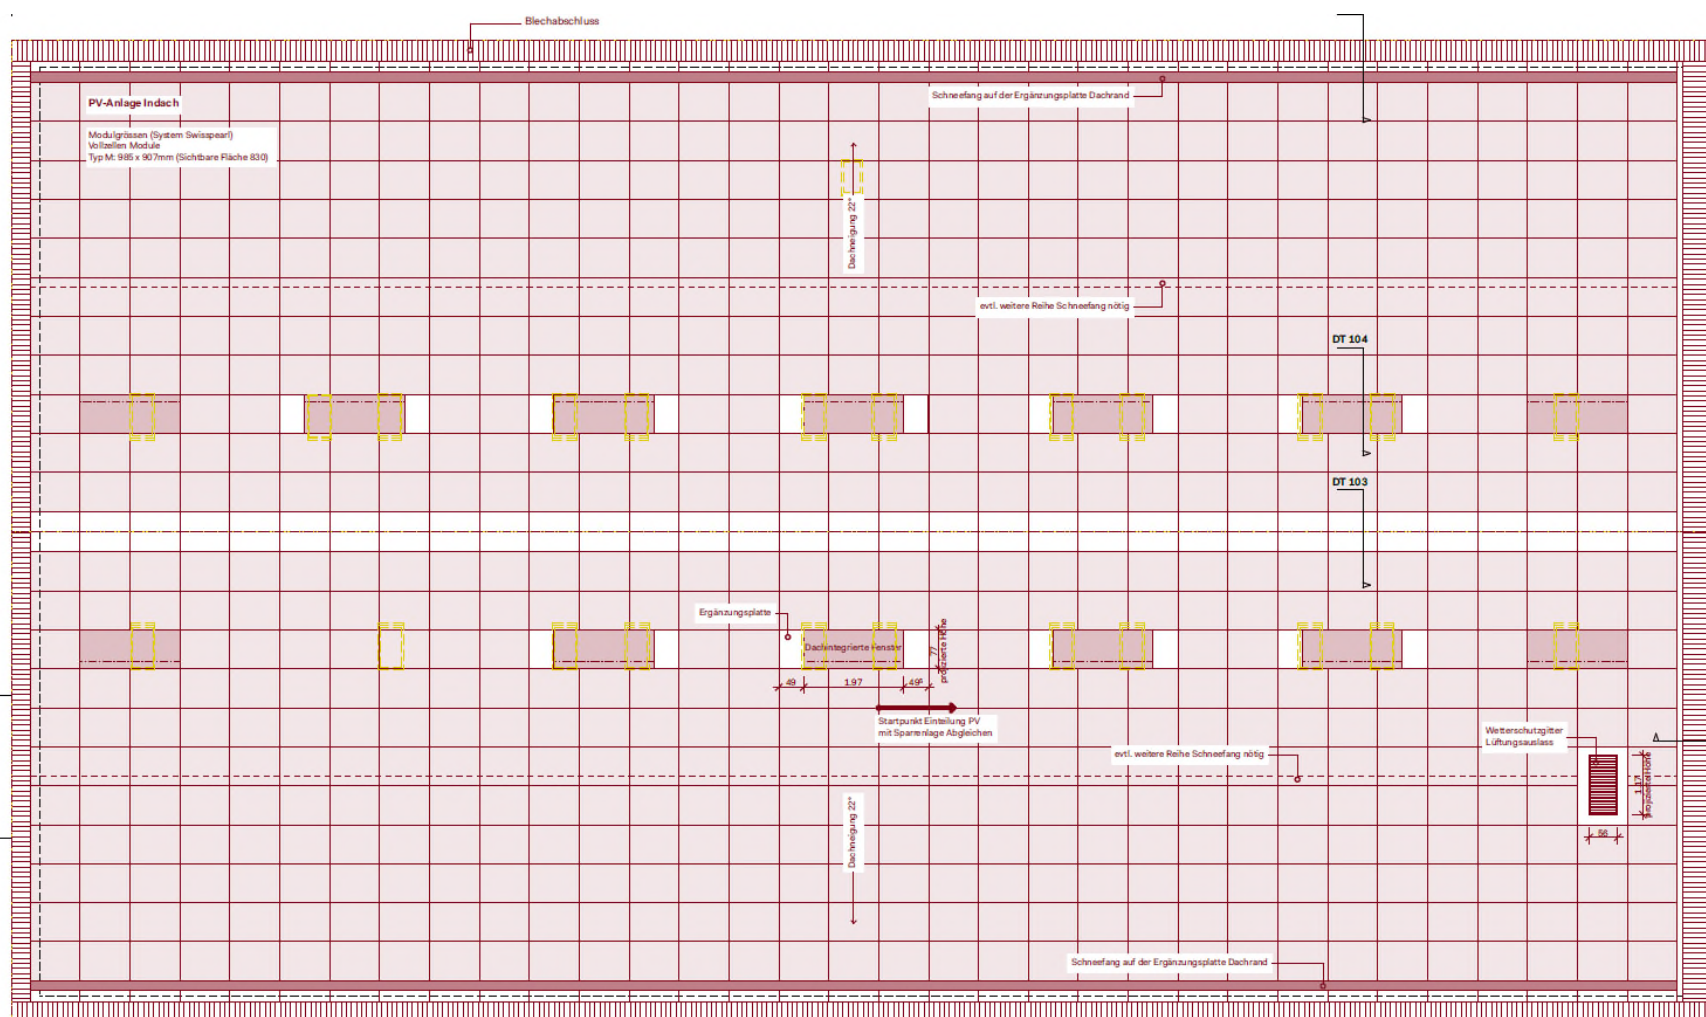


Dachaufsicht



Längsschnitt




Nordostfassade

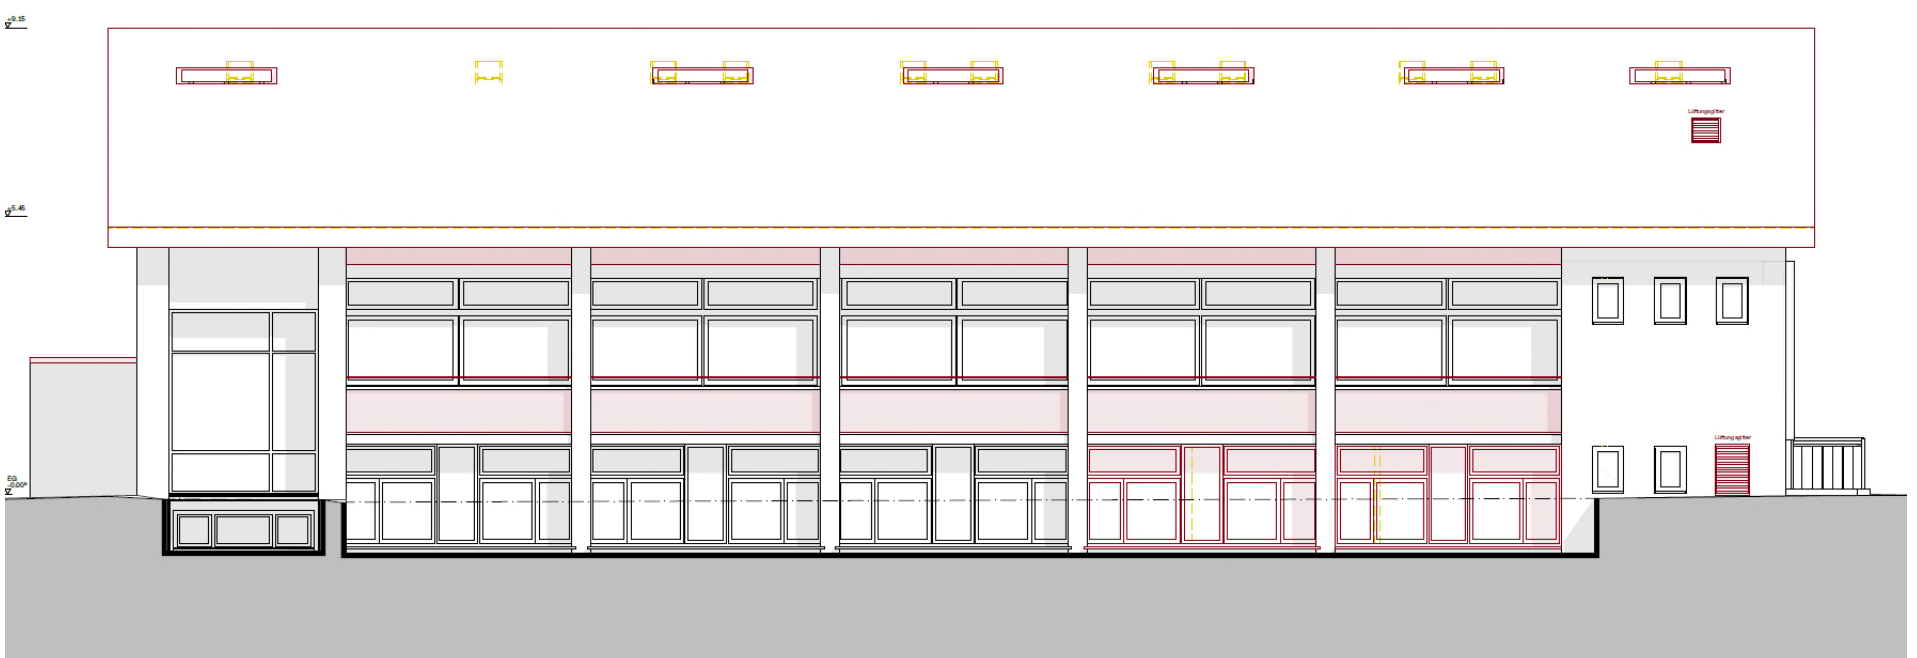


Südwestfassade



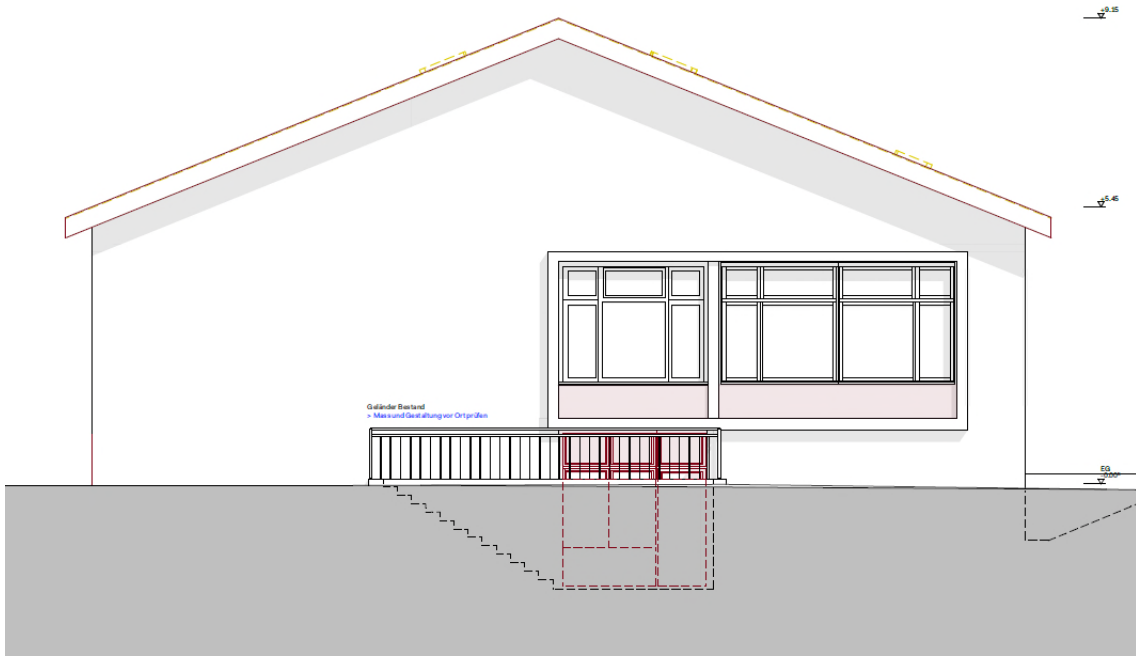

Südostfassade

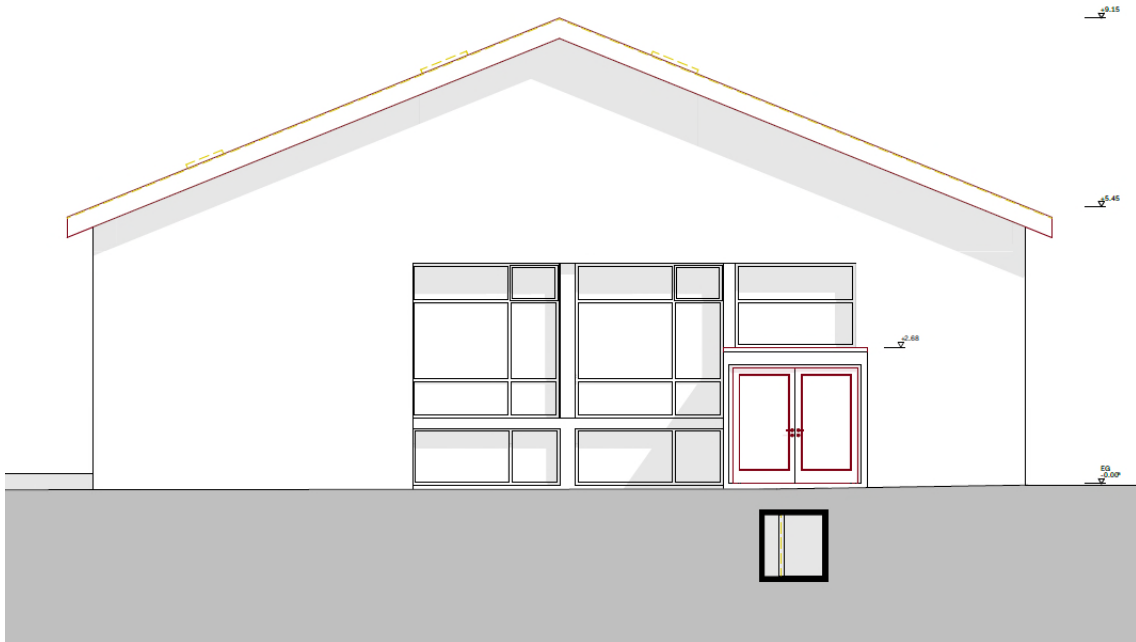

Nordwestfassade



Querschnitt