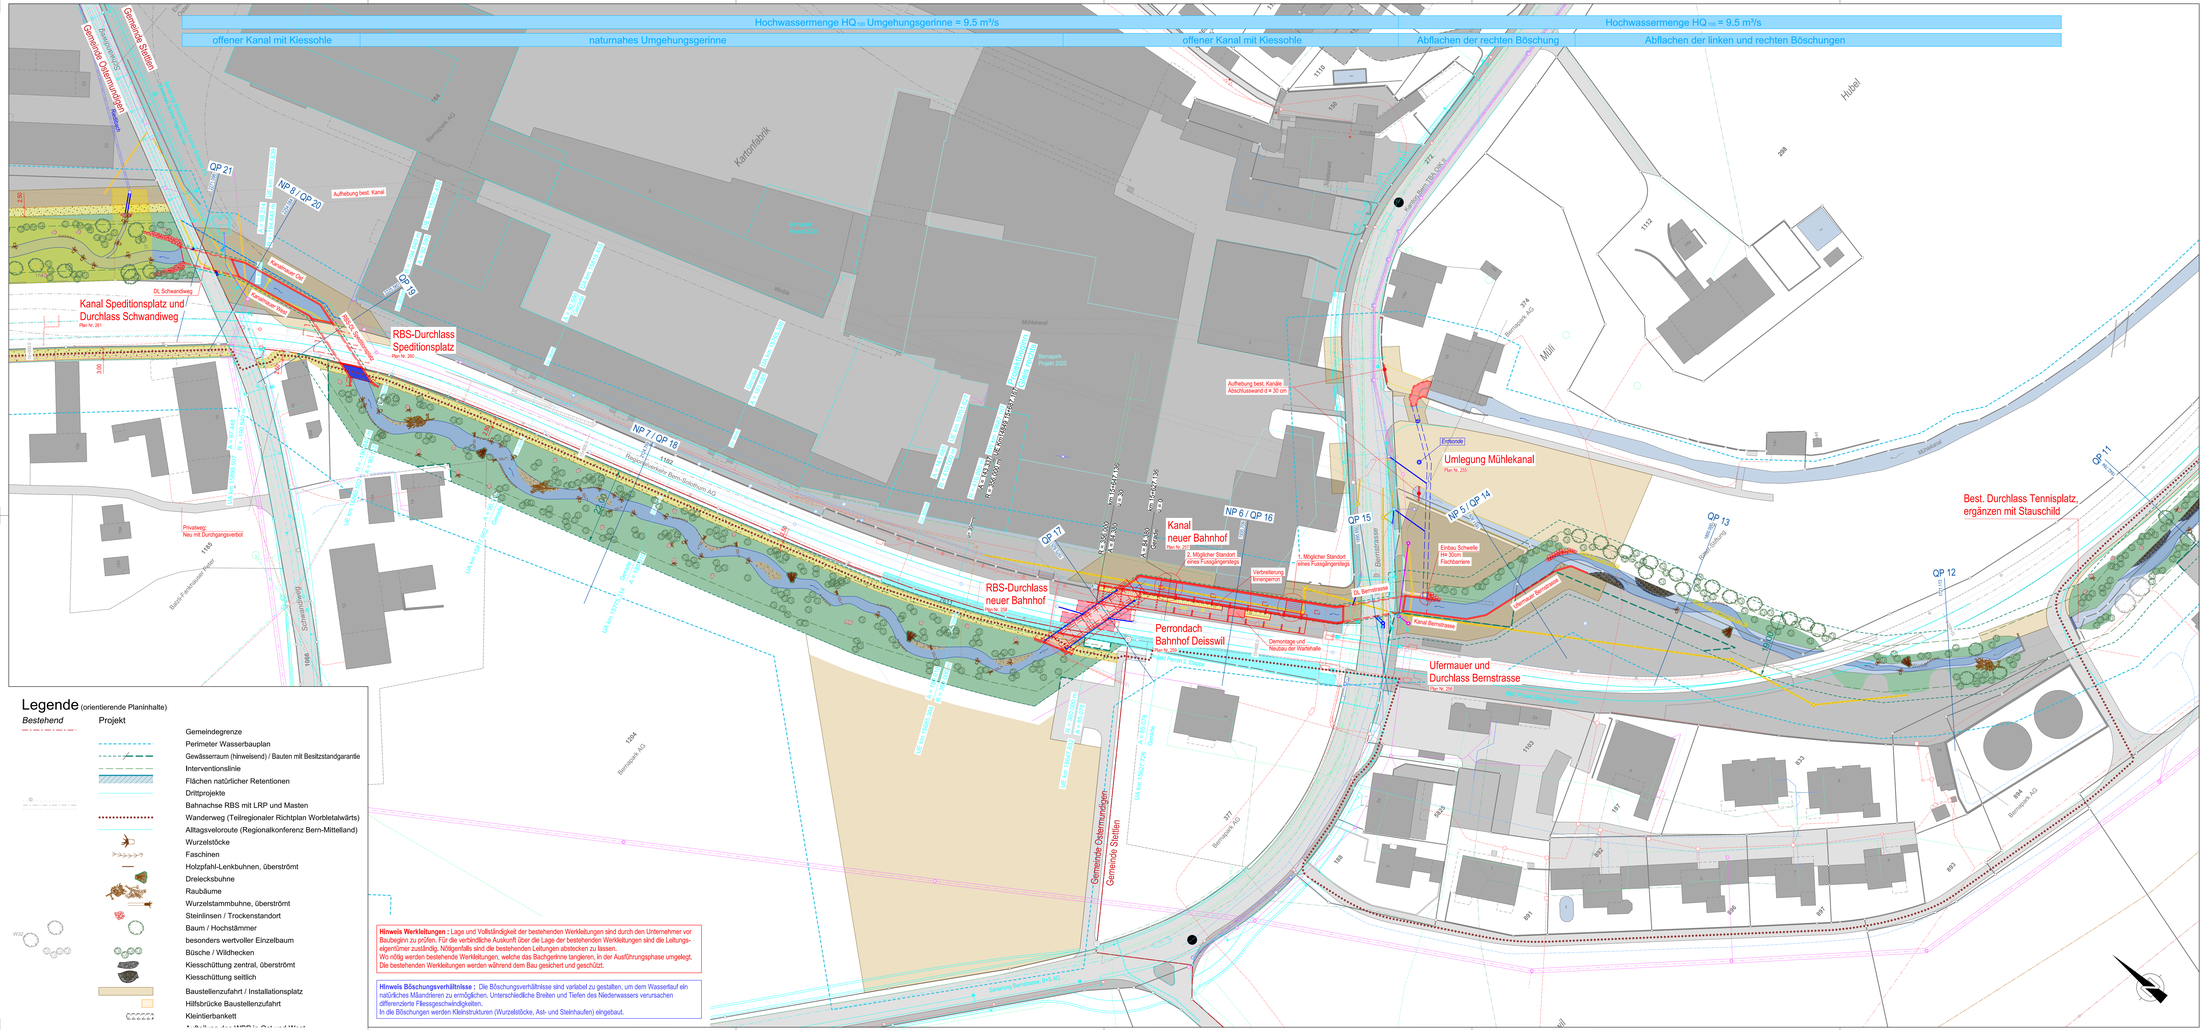

Legende (rechtsverbindliche Planinhalte)

Bestehend	Projekt	
		Überflutungsgebiet Rückhaltebecken
		Naturnahes Gerinne
		Redynamisiertes Gerinne
		Terrainanpassung / Böschungsabflachung
		Amphibienweiher
		Steilufer
		Blocksteine (schuppenartig versetzt)
		Entfernung Uferverbau
		Betonbauwerke
		Strasse / Weg
		Unbefestigter Unterhaltsweg
		Abbruch
		Baum fällen
		Mischabwasserleitung
		Regenabwasserleitung
		Sickerleitung
		Wasser
		Gasleitung
		Leitung BKW
		Freileitung BKW
		Leitung Cablecom
		Leitung Swisscom

Legende (orientierende Planinhalte)

Bestehend	Projekt	
		Gemeindegrenze
		Perimeter Wasserbauplan
		Gewässerraum (hinweisend) / Bauten mit Besitzstandgarantie
		Interventionslinie
		Flächen natürlicher Retentionen
		Drittprojekte
		Bahnachse RBS mit LRP und Masten
		Wanderweg (Teilregionaler Richtplan Worbletalwärts)
		Alltagsveloroute (Regionalkonferenz Bern-Mittelland)
		Wurzelstöcke
		Faschinen
		Holzpfahl-Lenkbuhnen, überströmt
		Dreiecksbuhne
		Raubäume
		Wurzelstammbuhne, überströmt
		Steinlinsen / Trockenstandort
		Baum / Hochstämmer
		besonders wertvoller Einzelbaum
		Büsche / Wildhecken
		Kiesschüttung zentral, überströmt
		Kiesschüttung seitlich
		Baustellenzufahrt / Installationsplatz
		Hilfsbrücke Baustellenzufahrt
		Kleinterrainbankett

Hinweis Werkleitungen : Lage und Vollständigkeit der bestehenden Werkleitungen sind durch den Unternehmer vor Baubeginn zu prüfen. Für die verbindliche Auskunft über die Lage der bestehenden Werkleitungen sind die Leitungseigentümer zuständig. Nötigenfalls sind die bestehenden Leitungen abstecken zu lassen.
Wo nötig werden bestehende Werkleitungen, welche das Baugelände tangieren, in der Ausführungsphase umgelegt. Die bestehenden Werkleitungen werden während dem Bau gesichert und geschützt.

Hinweis Böschungsverhältnisse : Die Böschungsverhältnisse sind variabel zu gestalten, um dem Wasserlauf ein natürliches Mäandrieren zu ermöglichen. Unterschiedliche Breiten und Tiefen des Niederwassers verursachen differenzierte Flüssgeschwindigkeiten.
In die Böschungen werden Kleinstrukturen (Wurzelstöcke, Ast- und Steinhaufen) eingebaut.

Oberingenieurkreis II
Tiefbauamt des Kantons Bern

Ile arrondissement d'ingénieur en chef
Office des ponts et chaussées du canton de Berne

Wasserbauplan
Beilage 2.1-4

Gemeinde	Stettlen, Ostermundigen, Vechigen	Datum Dossier	06.05.2022
Erfüllungspflichtiger	Gemeinden Stettlen, Ostermundigen, Vechigen	Revidiert	
Gewässernummer	544	Projekt-Nr.	60047.33
Gewässer	Worble	Plandatum	06.05.2022
Plan-Nr.	60047.33_214	Format	1470x594 (mm)

Wasserbauplan Worble Stettlen - Ostermundigen

Unterlage

Durchlass Tennisplatz bis Schwandiweg

Situation IV 1 : 500

Auflage

Projektverfasserin:
Gruner Schweiz AG
Industriestrasse 1
CH-3052 Zollikofen
T +41 31 544 24 24
zollikofen@gruner.ch

Genehmigungsvermerke: