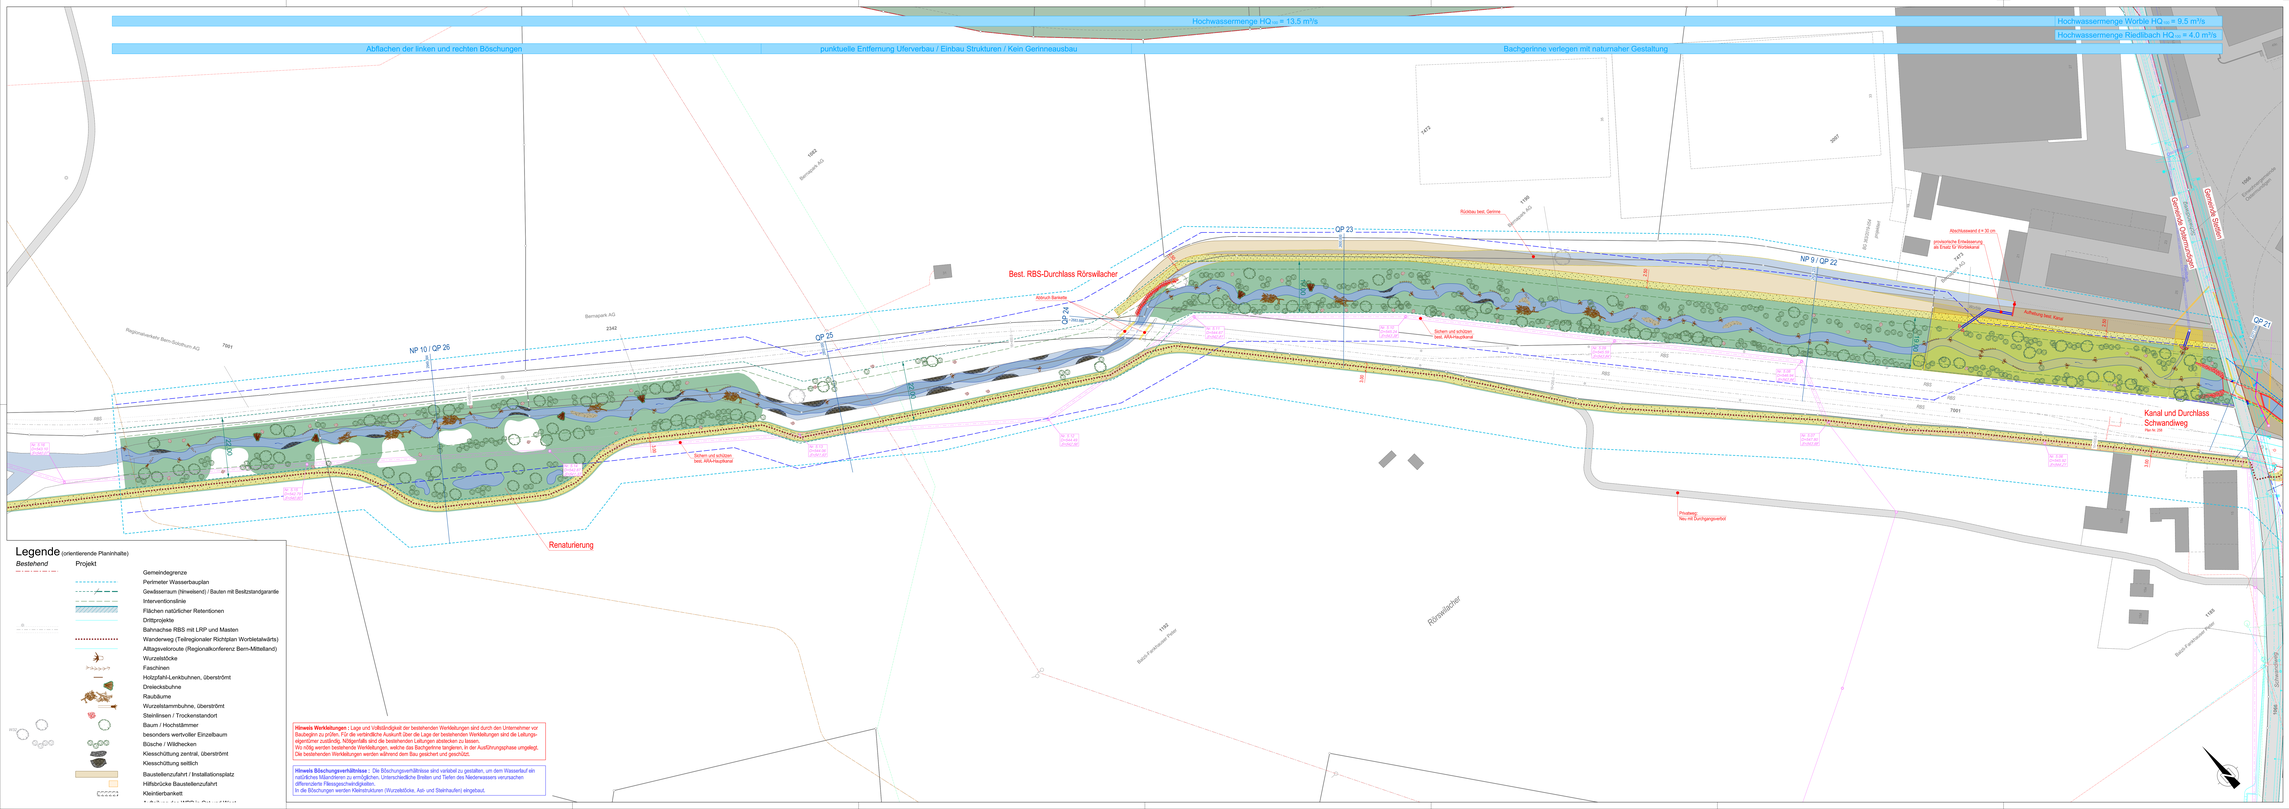

Legende (orientierende Planinhalte)

Bestehend	Projekt	
		Gemeindegrenze
		Perimeter Wasserbauplan
		Gewässerraum (hinweisend) / Bauten mit Bestzstandgarantie
		Interventionsstrecke
		Flächen natürlicher Retentionen
		Drittprojekte
		Bahnachse RBS mit LRP und Masten
		Wanderweg (Teilregionaler Richtplan Worblelatalwärts)
		Alltagsveloroute (Regionalkonferenz Bern-Mittelland)
		Wurzelstöcke
		Faschinen
		Holzpfahl-Lenkbuhnen, überströmt
		Dreieckbuhne
		Raubäume
		Wurzelstammbuhne, überströmt
		Steinlinsen / Trockenstandort
		Baum / Hochstämmer
		besonders wertvoller Einzelbaum
		Büsche / Wildhecken
		Kiesschüttung zentral, überströmt
		Kiesschüttung seitlich
		Baustellenzufahrt / Installationsplatz
		Hilfsbrücke Baustellenzufahrt
		Kleintierbankett
		Aufhebung best. WBW / Rückbau Hilfsbrücke

Hinweis Werkhaltungen : Lage und Verfügbarkeit der bestehenden Werkleitungen sind durch den Unternehmer vor Baubeginn zu prüfen. Für die verbindliche Auskunft über die Lage der bestehenden Werkleitungen sind die Leitungseigentümer zuständig. Nötigenfalls sind die bestehenden Leitungen abzudecken zu lassen.
Wo nötig werden bestehende Werkleitungen, welche das Bachgerinne tangieren, in der Ausführungsphase umgelegt. Die bestehenden Werkleitungen werden während dem Bau gesichert und geschützt.

Hinweis Böschungsverhältnisse : Die Böschungsverhältnisse sind variabel zu gestalten, um dem Wasserlauf ein natürliches Mäandrieren zu ermöglichen, Unterschneidende Breiten und Tiefen des Niedrerwassers verursachen differenzierte Fliessgeschwindigkeiten.
In die Böschungen werden Kleinstrukturen (Wurzelstöcke, Ast- und Steinhaufen) eingebaut.

Legende (rechtsverbindliche Planinhalte)

Bestehend	Projekt	
		Überflutungsgebiet Rückhaltebecken
		Naturnahes Gerinne
		Redynamisiertes Gerinne
		Terrainangasung / Böschungsabflachung
		Amphibienweiher
		Steilufer
		Blocksteine (schuppenartig versetzt)
		Entfernung Uferverbau
		Betonbauwerke
		Strasse / Weg
		Unbefestigter Unterhaltsweg
		Abbruch
		Baum fällen
		Mischabwasserleitung
		Regenabwasserleitung
		Sickerleitung
		Wasser
		Gasleitung
		Leitung BKW
		Freileitung BKW
		Leitung Cablecom
		Leitung Swisscom

Wasserbauplan
Beilage 2.1-5

Gemeinde	Stettlen, Ostermundigen, Vechigen	Datum Dossier	06.05.2022
Erhebungsrichtlinie	Gemeinden Stettlen, Ostermundigen, Vechigen	Revision	
Gewässernummer	544	Projekt-Nr.	60047.33
Grundbesitzer	Worblib	Plandatum	06.05.2022
Plan-Nr.	60047.33_215	Format	189x304 (mm)

Wasserbauplan Stettlen - Ostermundigen

Unterlage: Durchlass Schwandiweg bis Rörswil
Situation V 1 : 500

Auflage

Projektverfasserin
Gruner Schweiz AG
Grabenstrasse 3
CH-3052 Zollikofen
T +41 31 544 24 24
zollikofen@gruner.ch

Genehmigungsvermerke: