




Grundriss Erdgeschoss

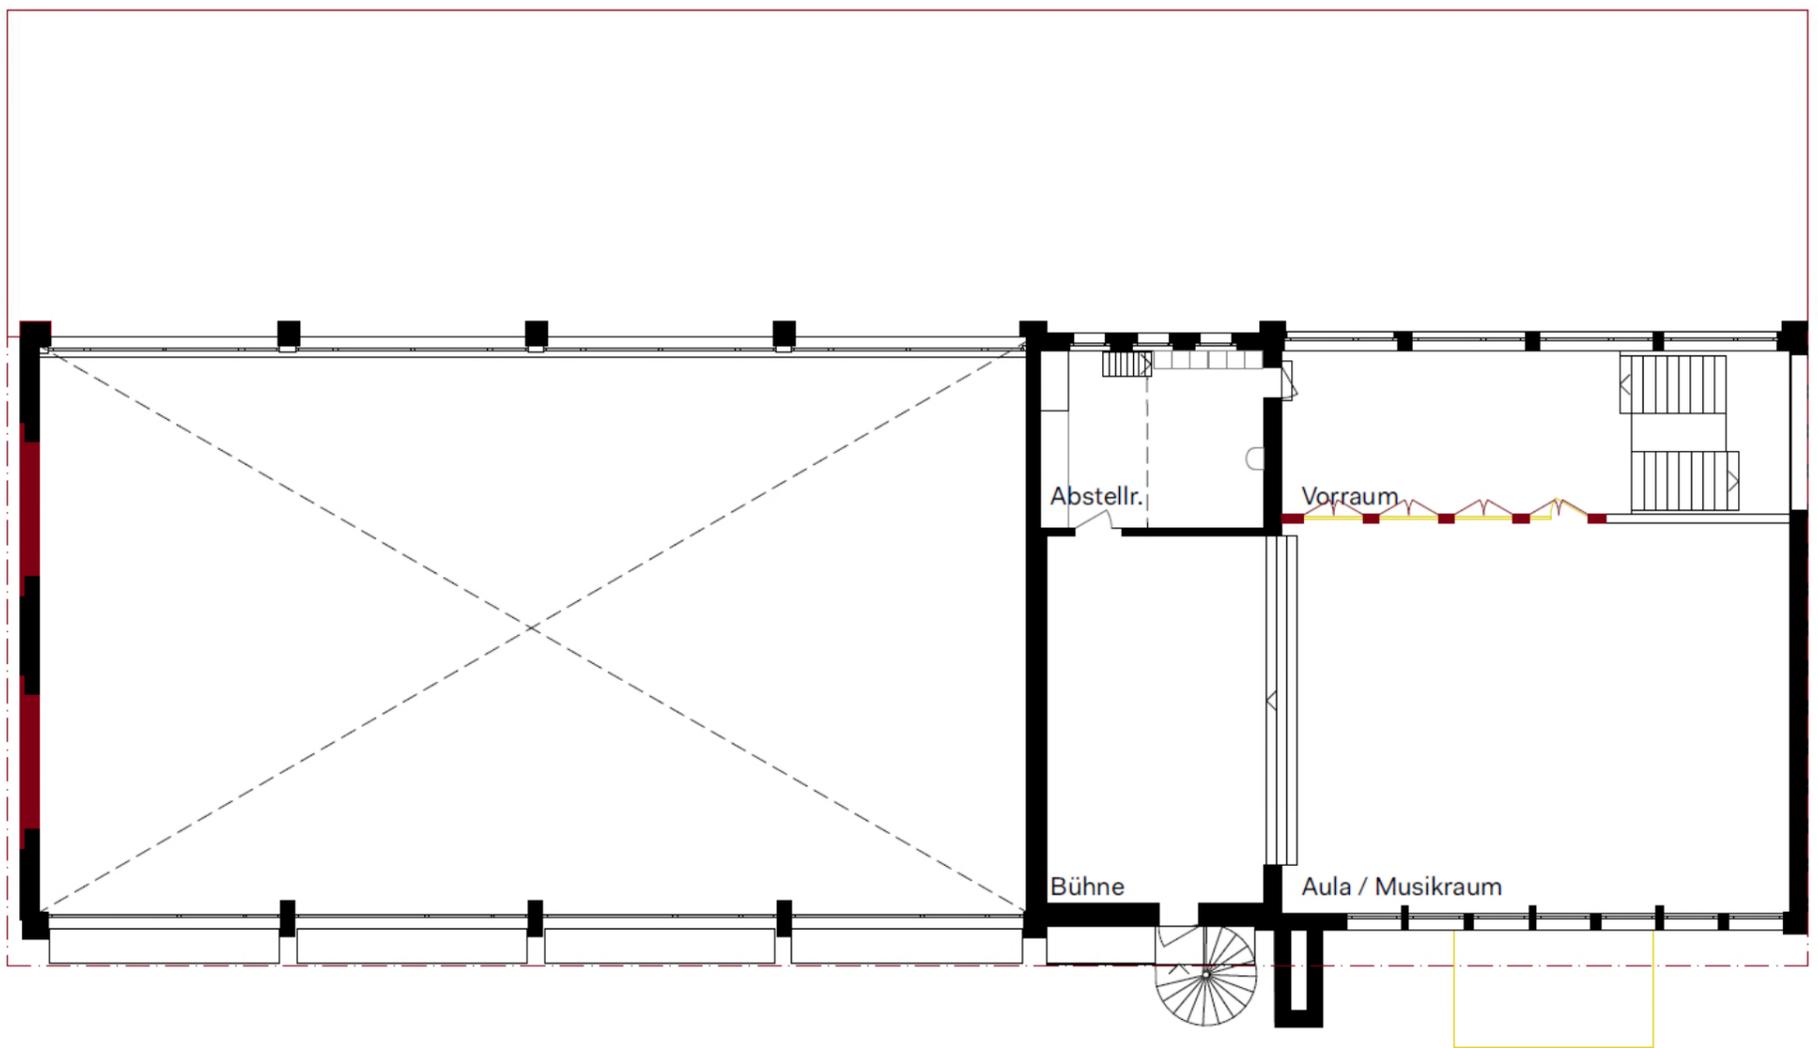

Grundriss Obergeschoss

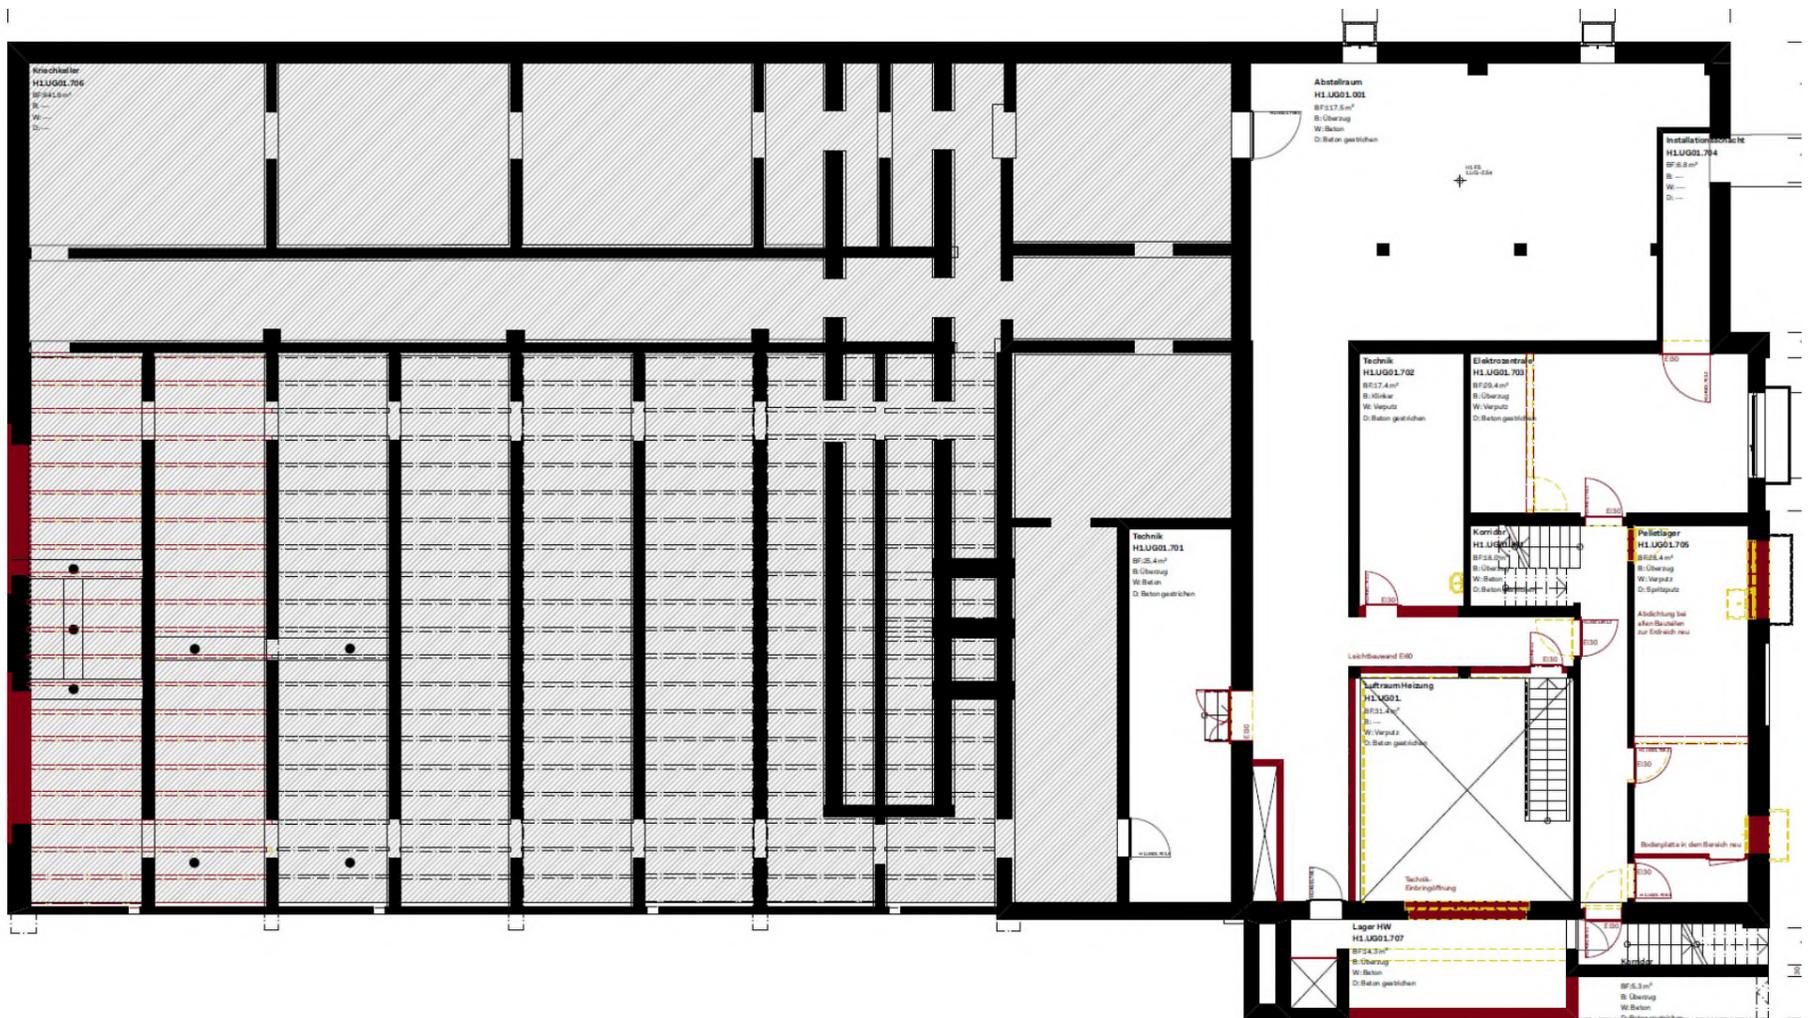


Grundriss Untergeschoss

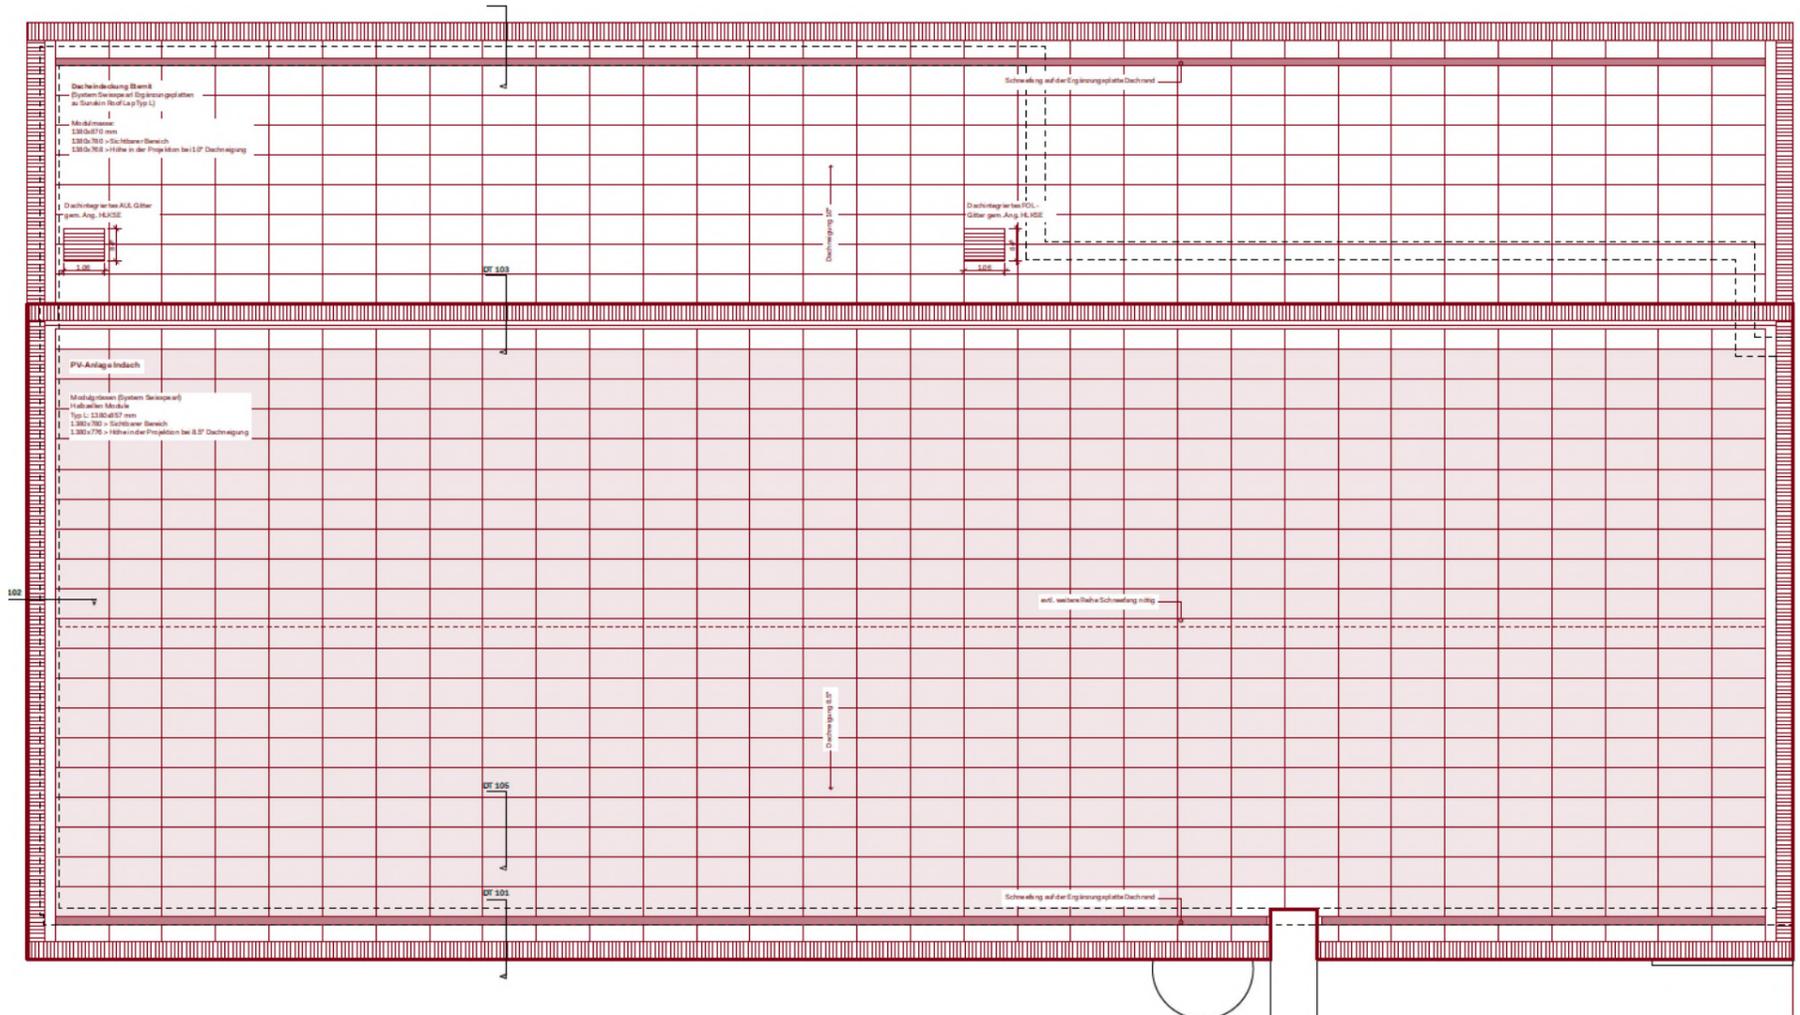


Dachaufsicht




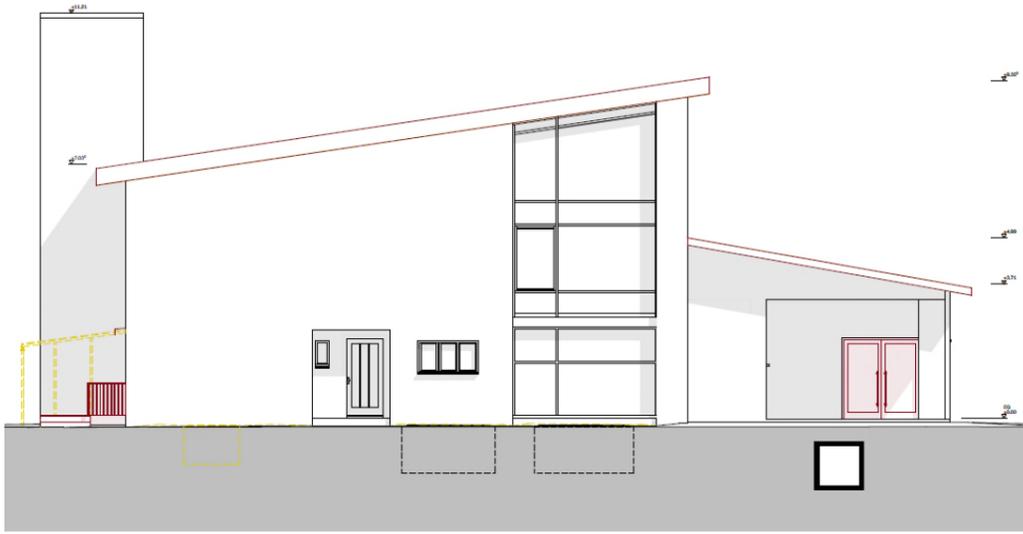


Südostfassade

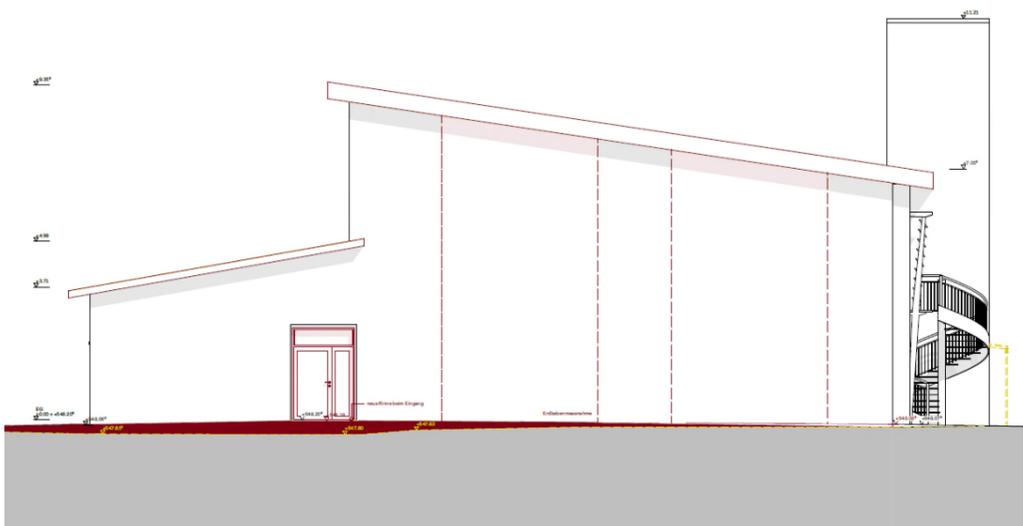

Nordwestfassade

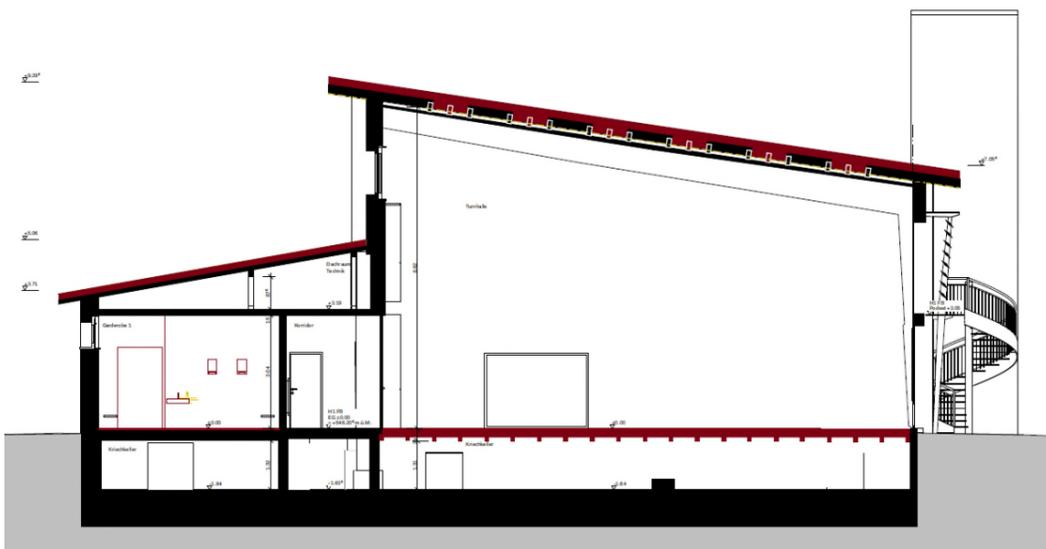

Querschnitt Turnhalle

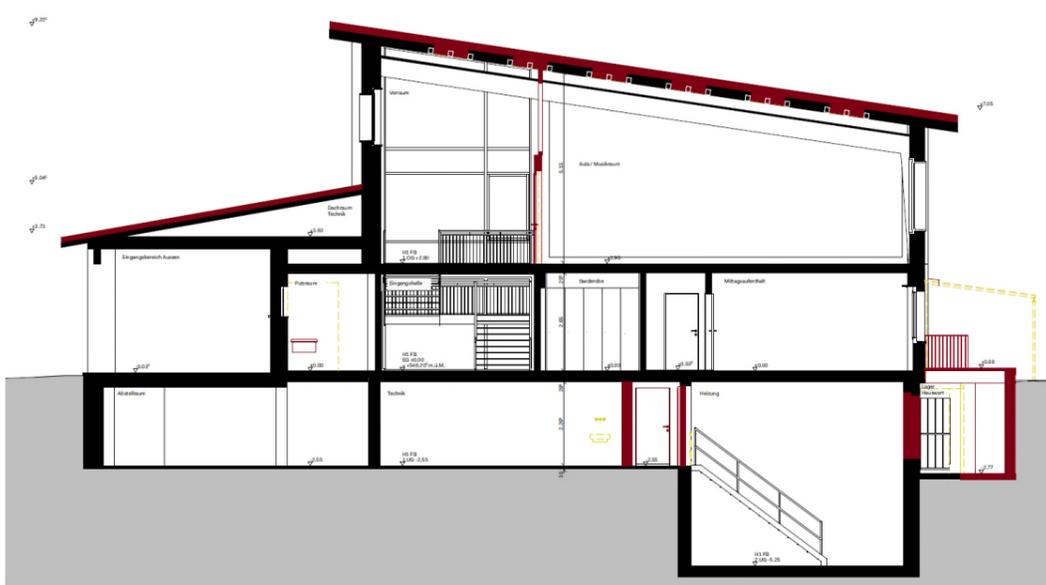

Querschnitt Aula